




PROSPETTO EST

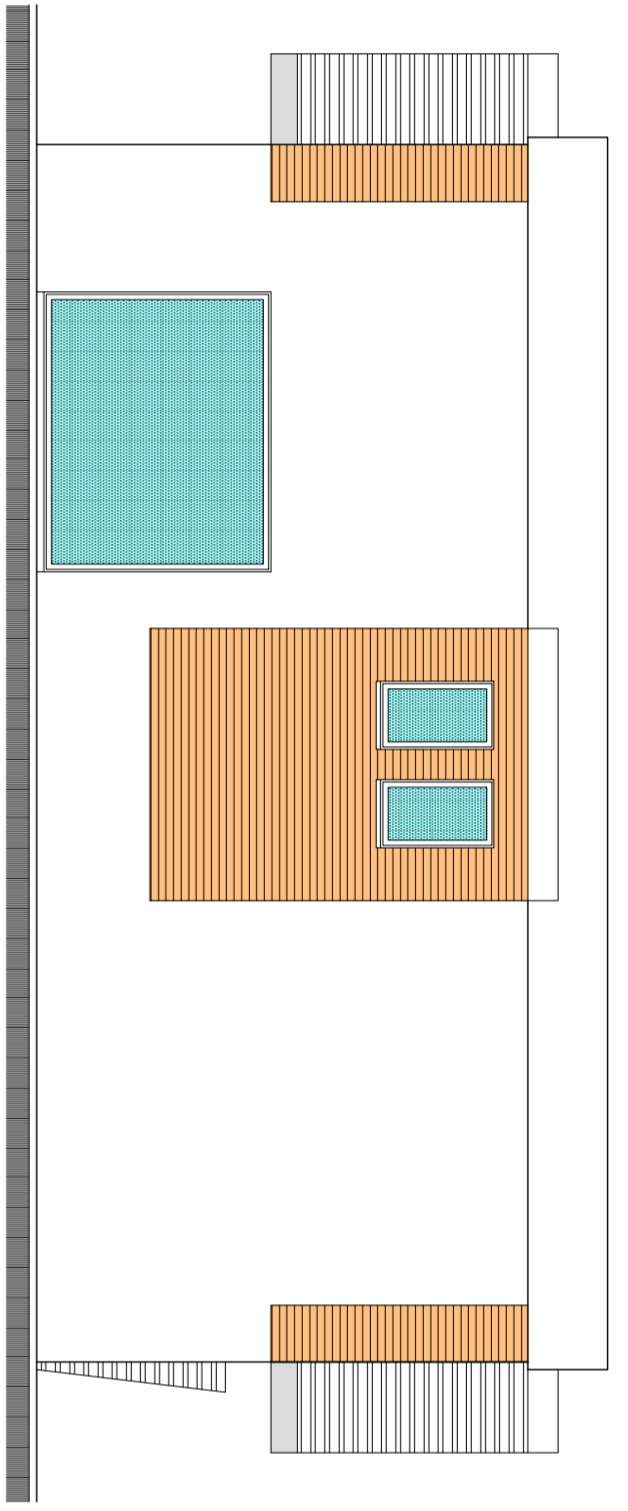


PROSPETTO SUD

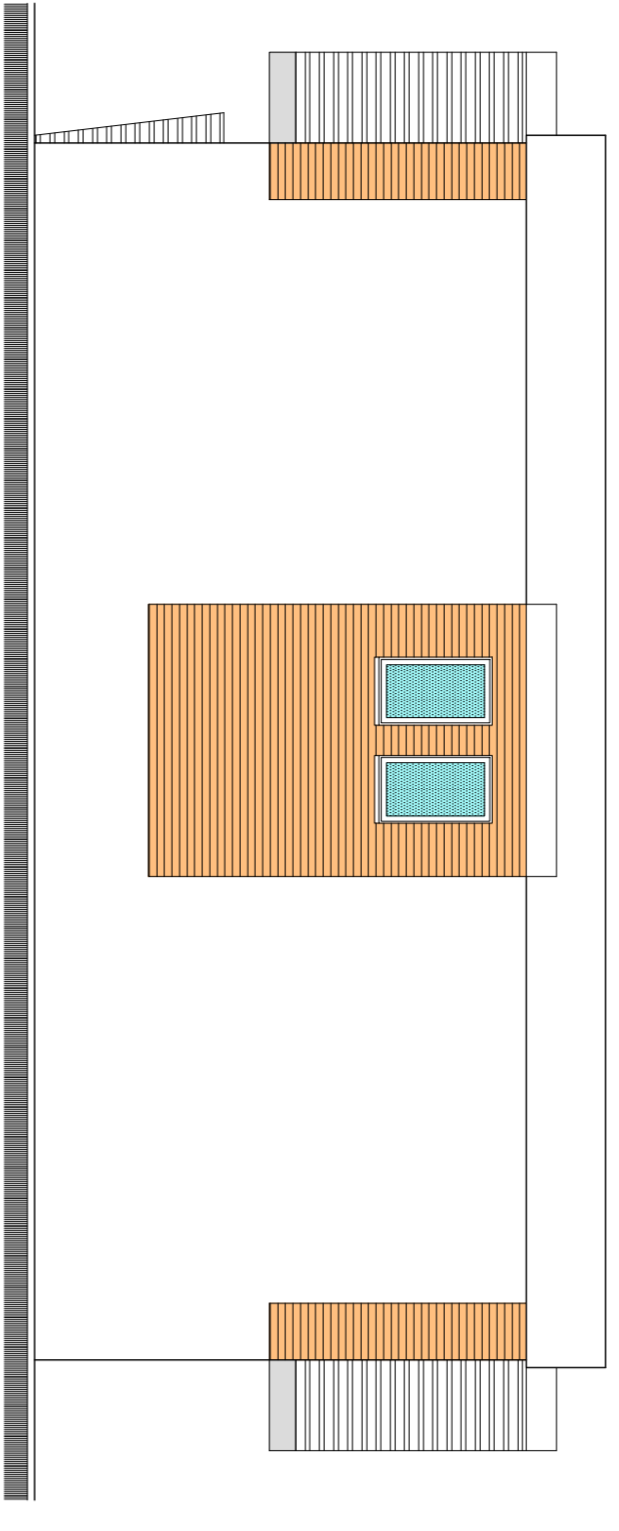


PROSPETTO NORD

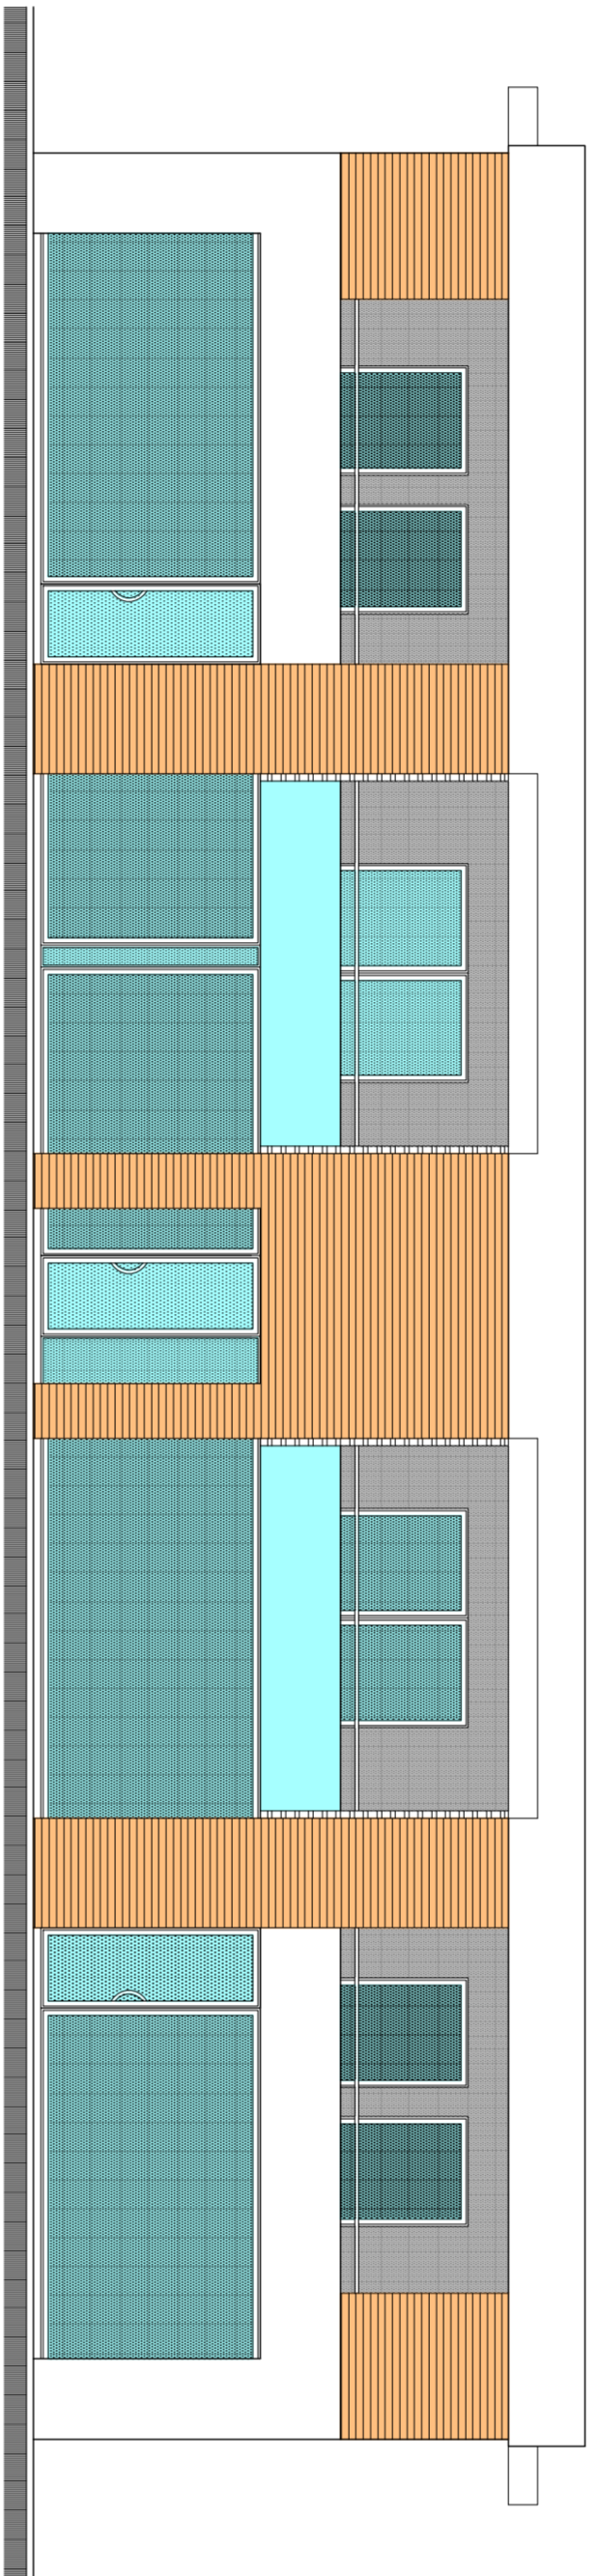


PROSPETTO OVEST

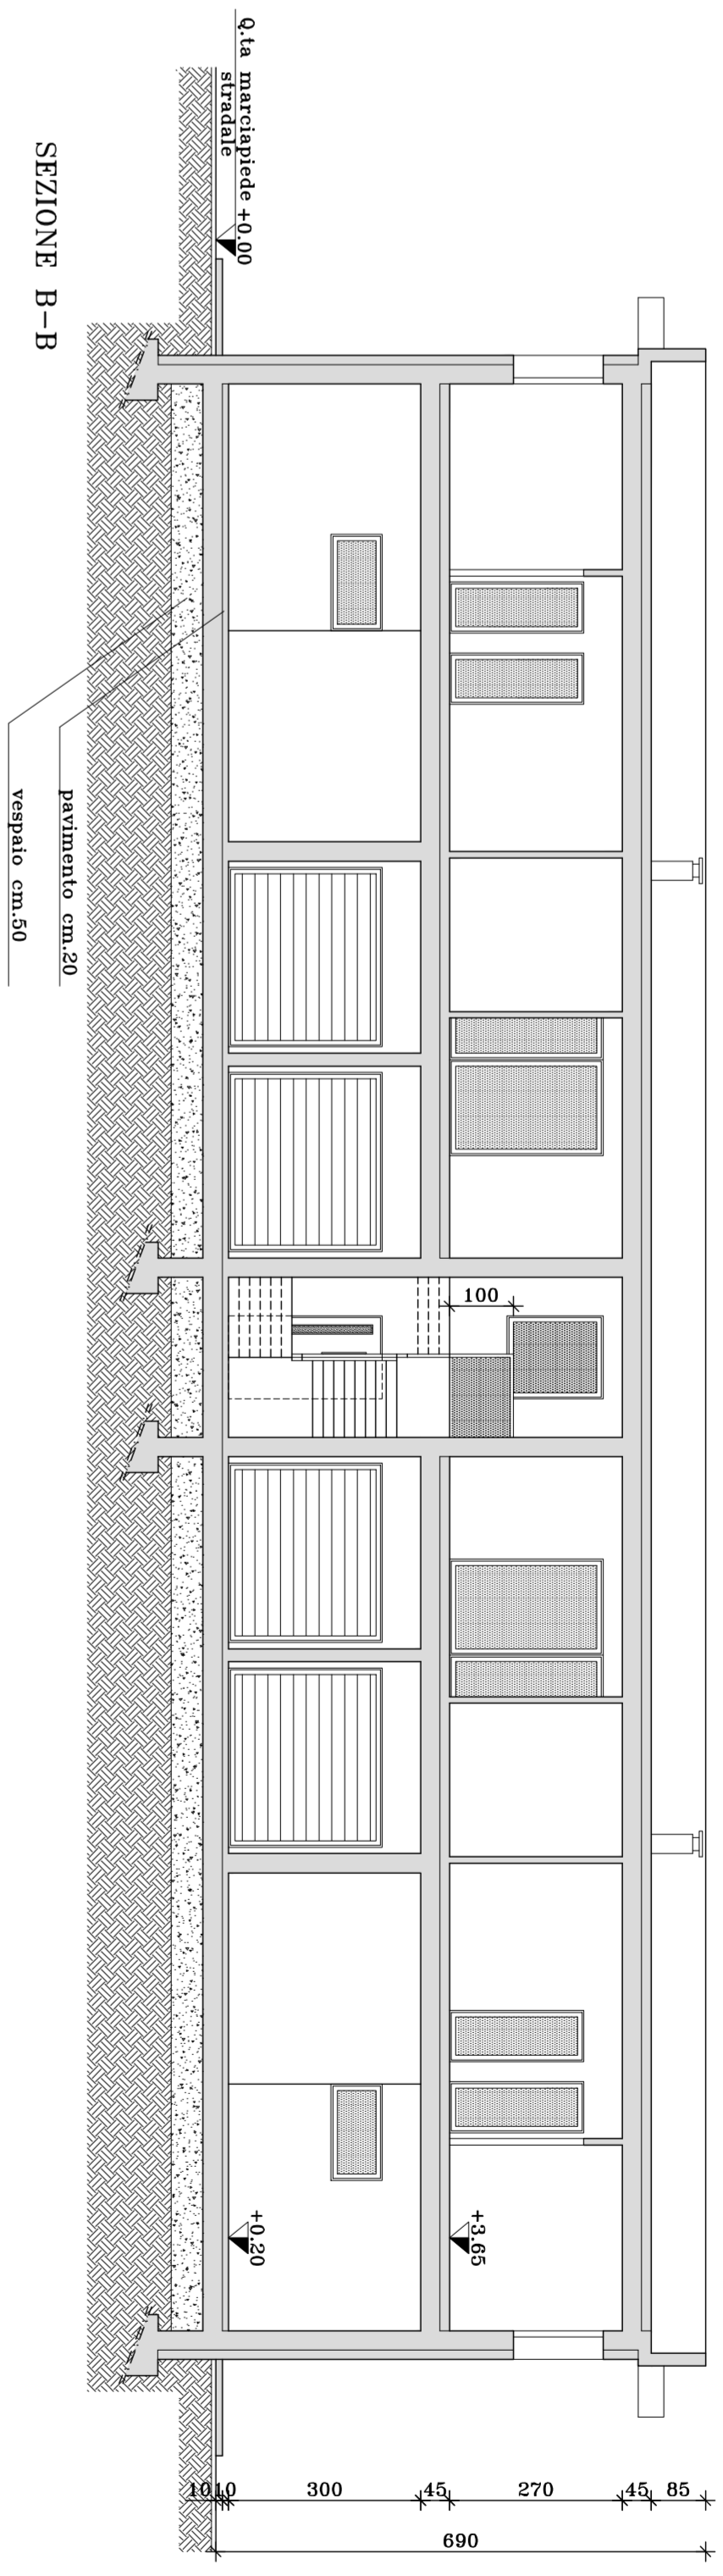

SEZIONE A-A

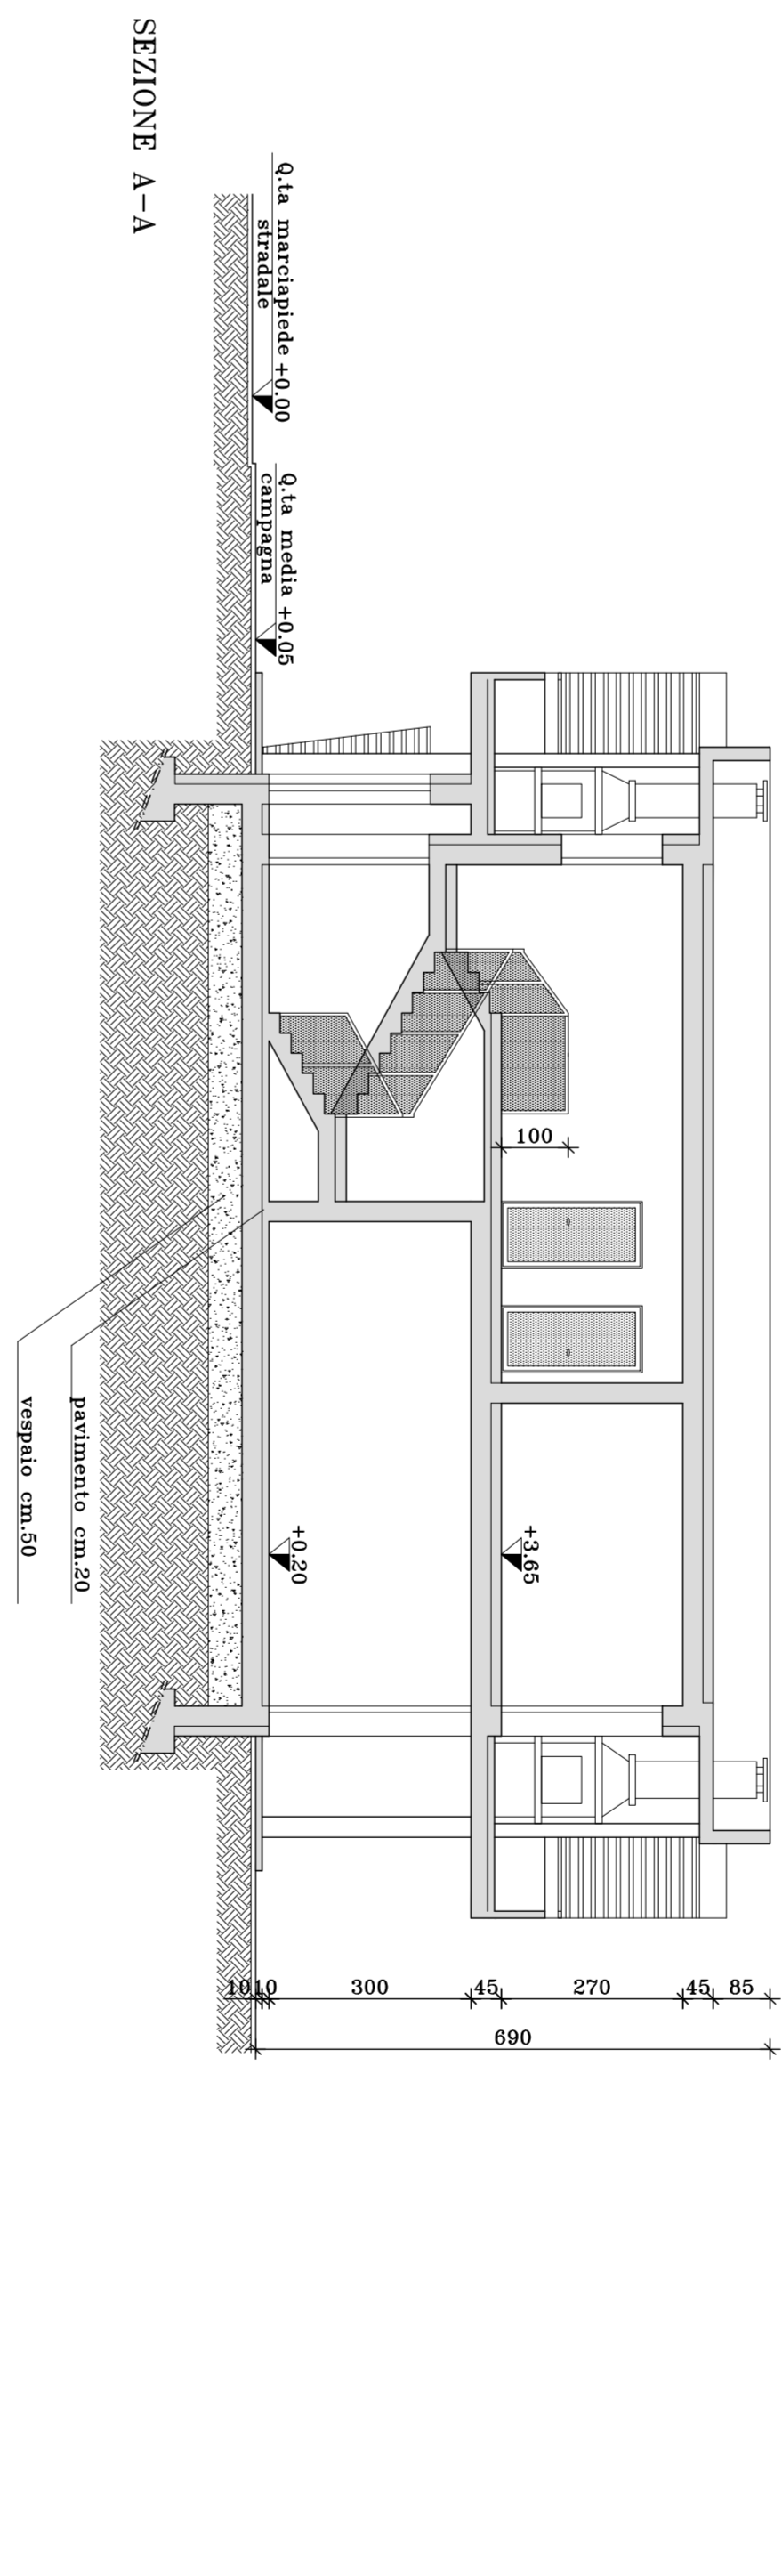


SEZIONE B-B

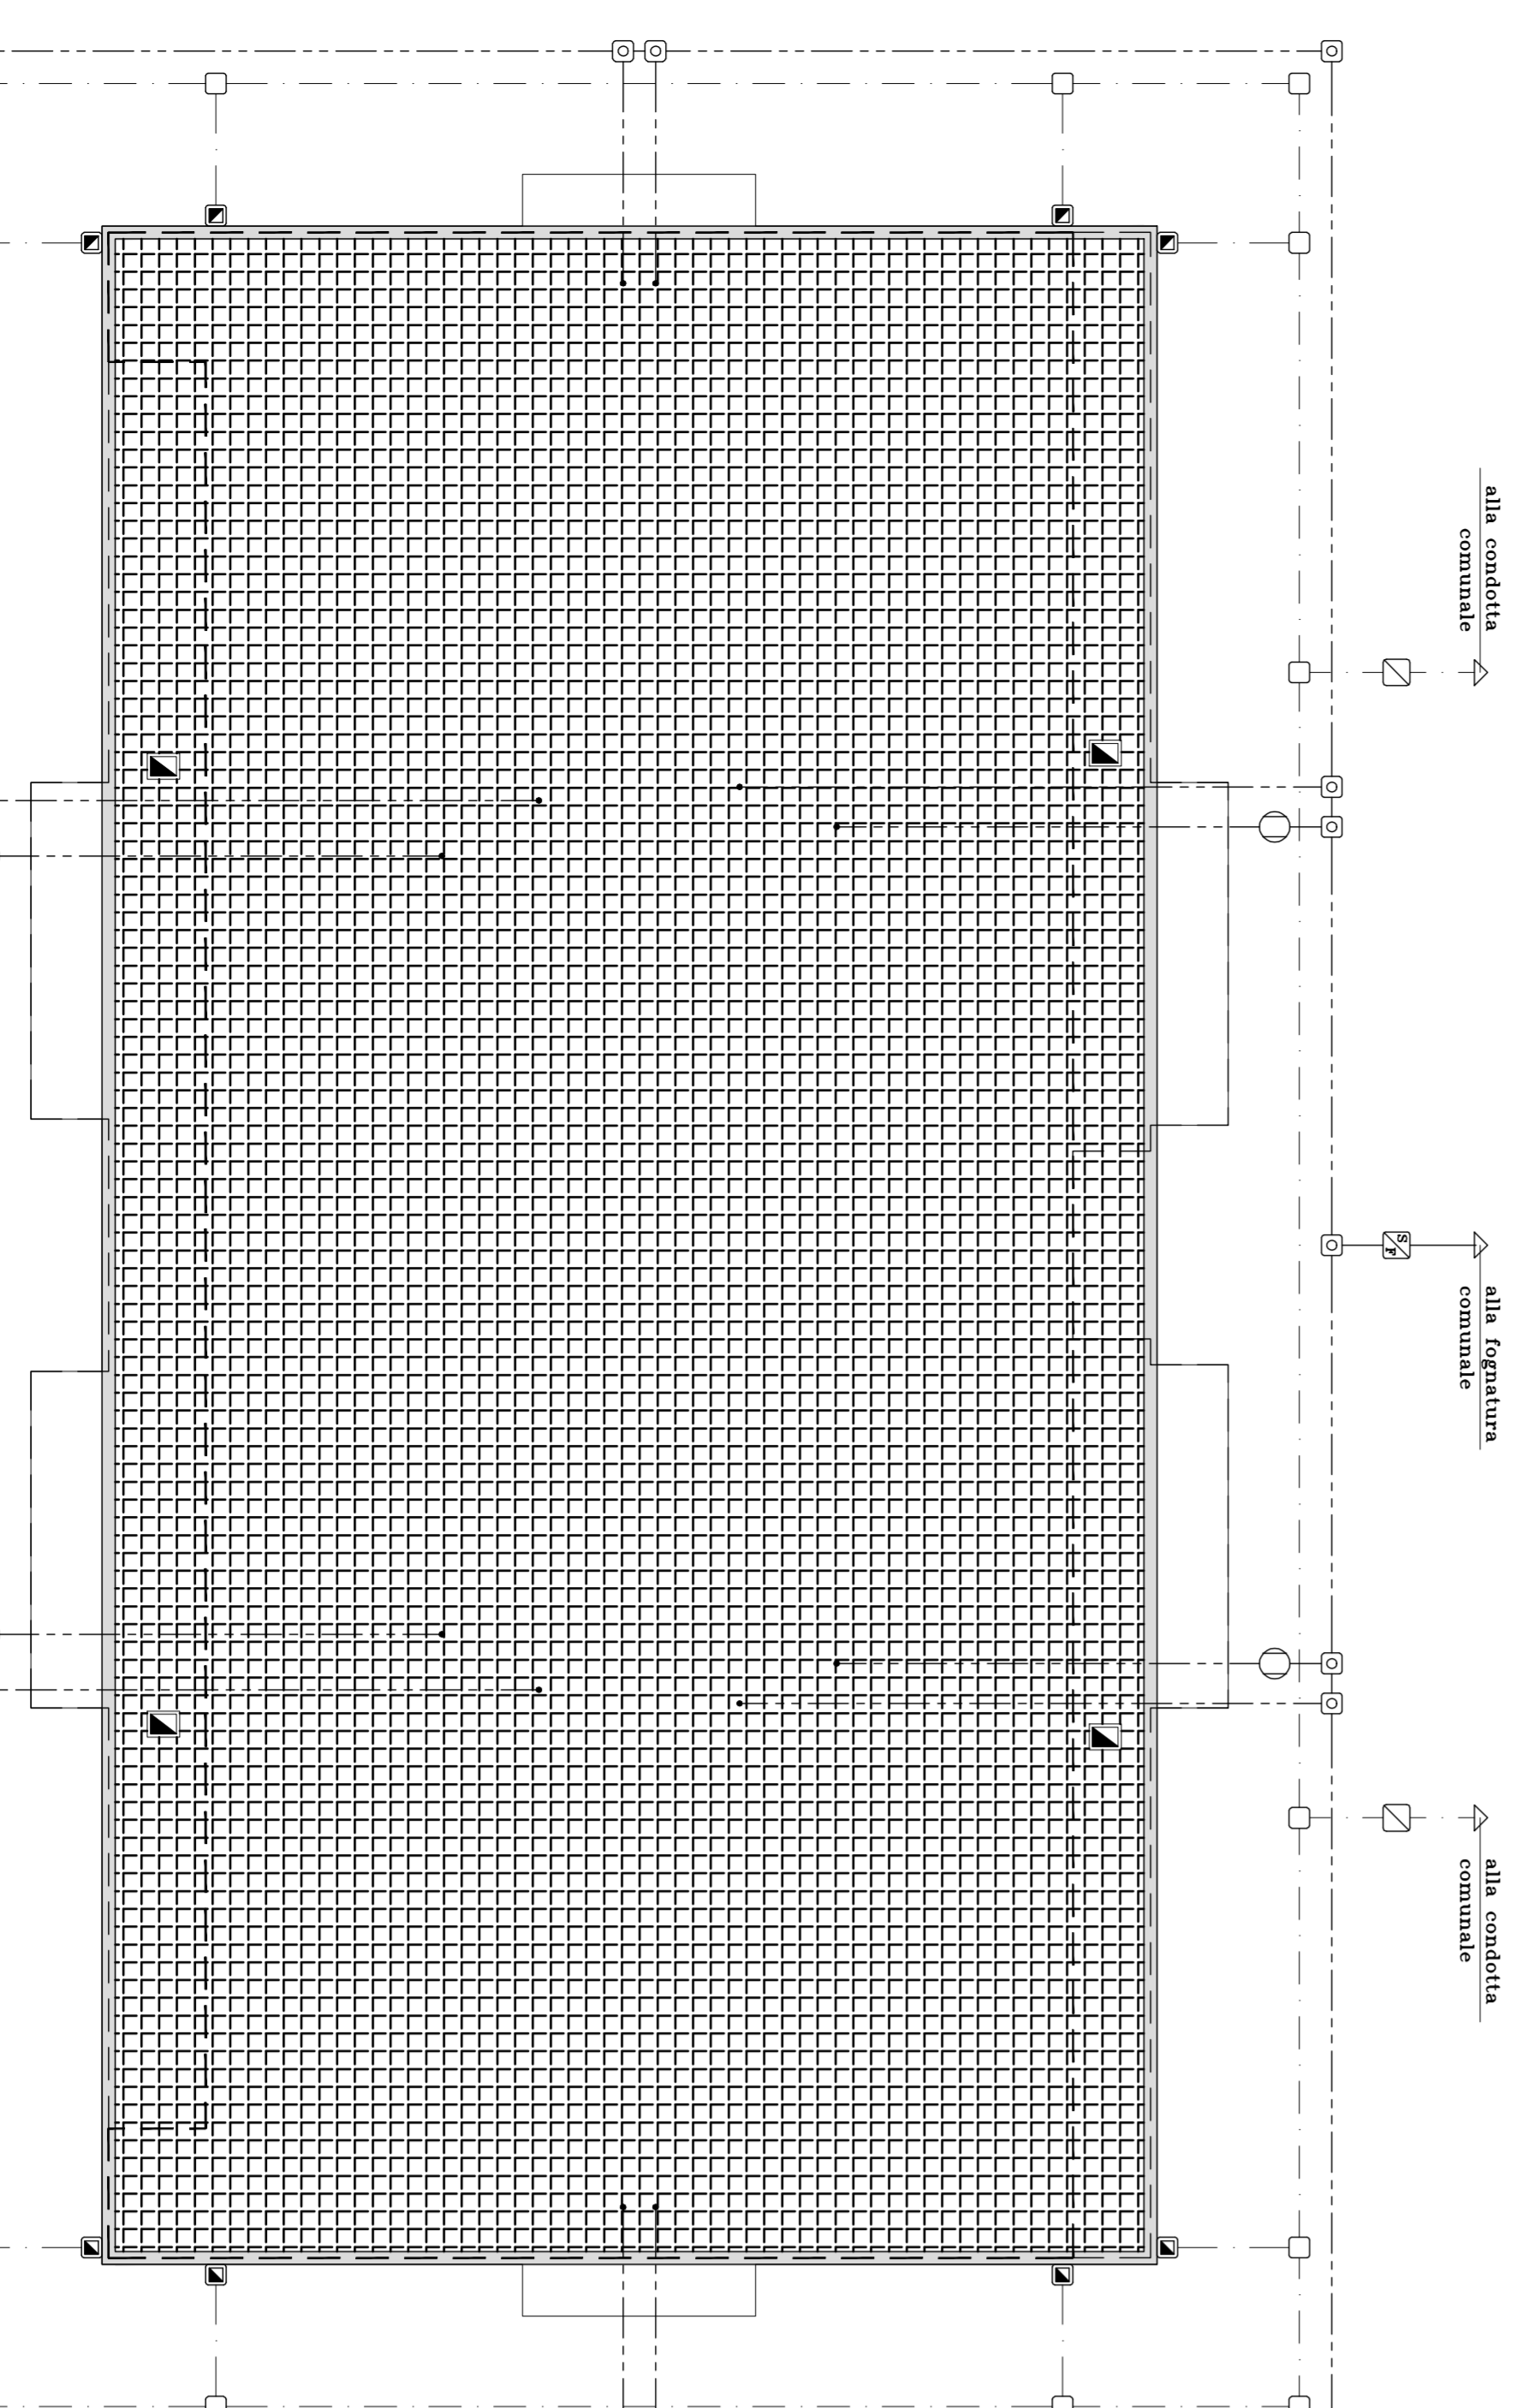


PIANTA COPERTURA E FOGNATURE

- Condannamenti
- Sifone fognare
- Foglietto di isoplast
- Fessore
- Bole acque meteoriche - tubo in PVC ø 160 mm
- Pozzetto sfiorato
- Pozzetto di raccolta
- Pozzetto isoplastabile di allattamento

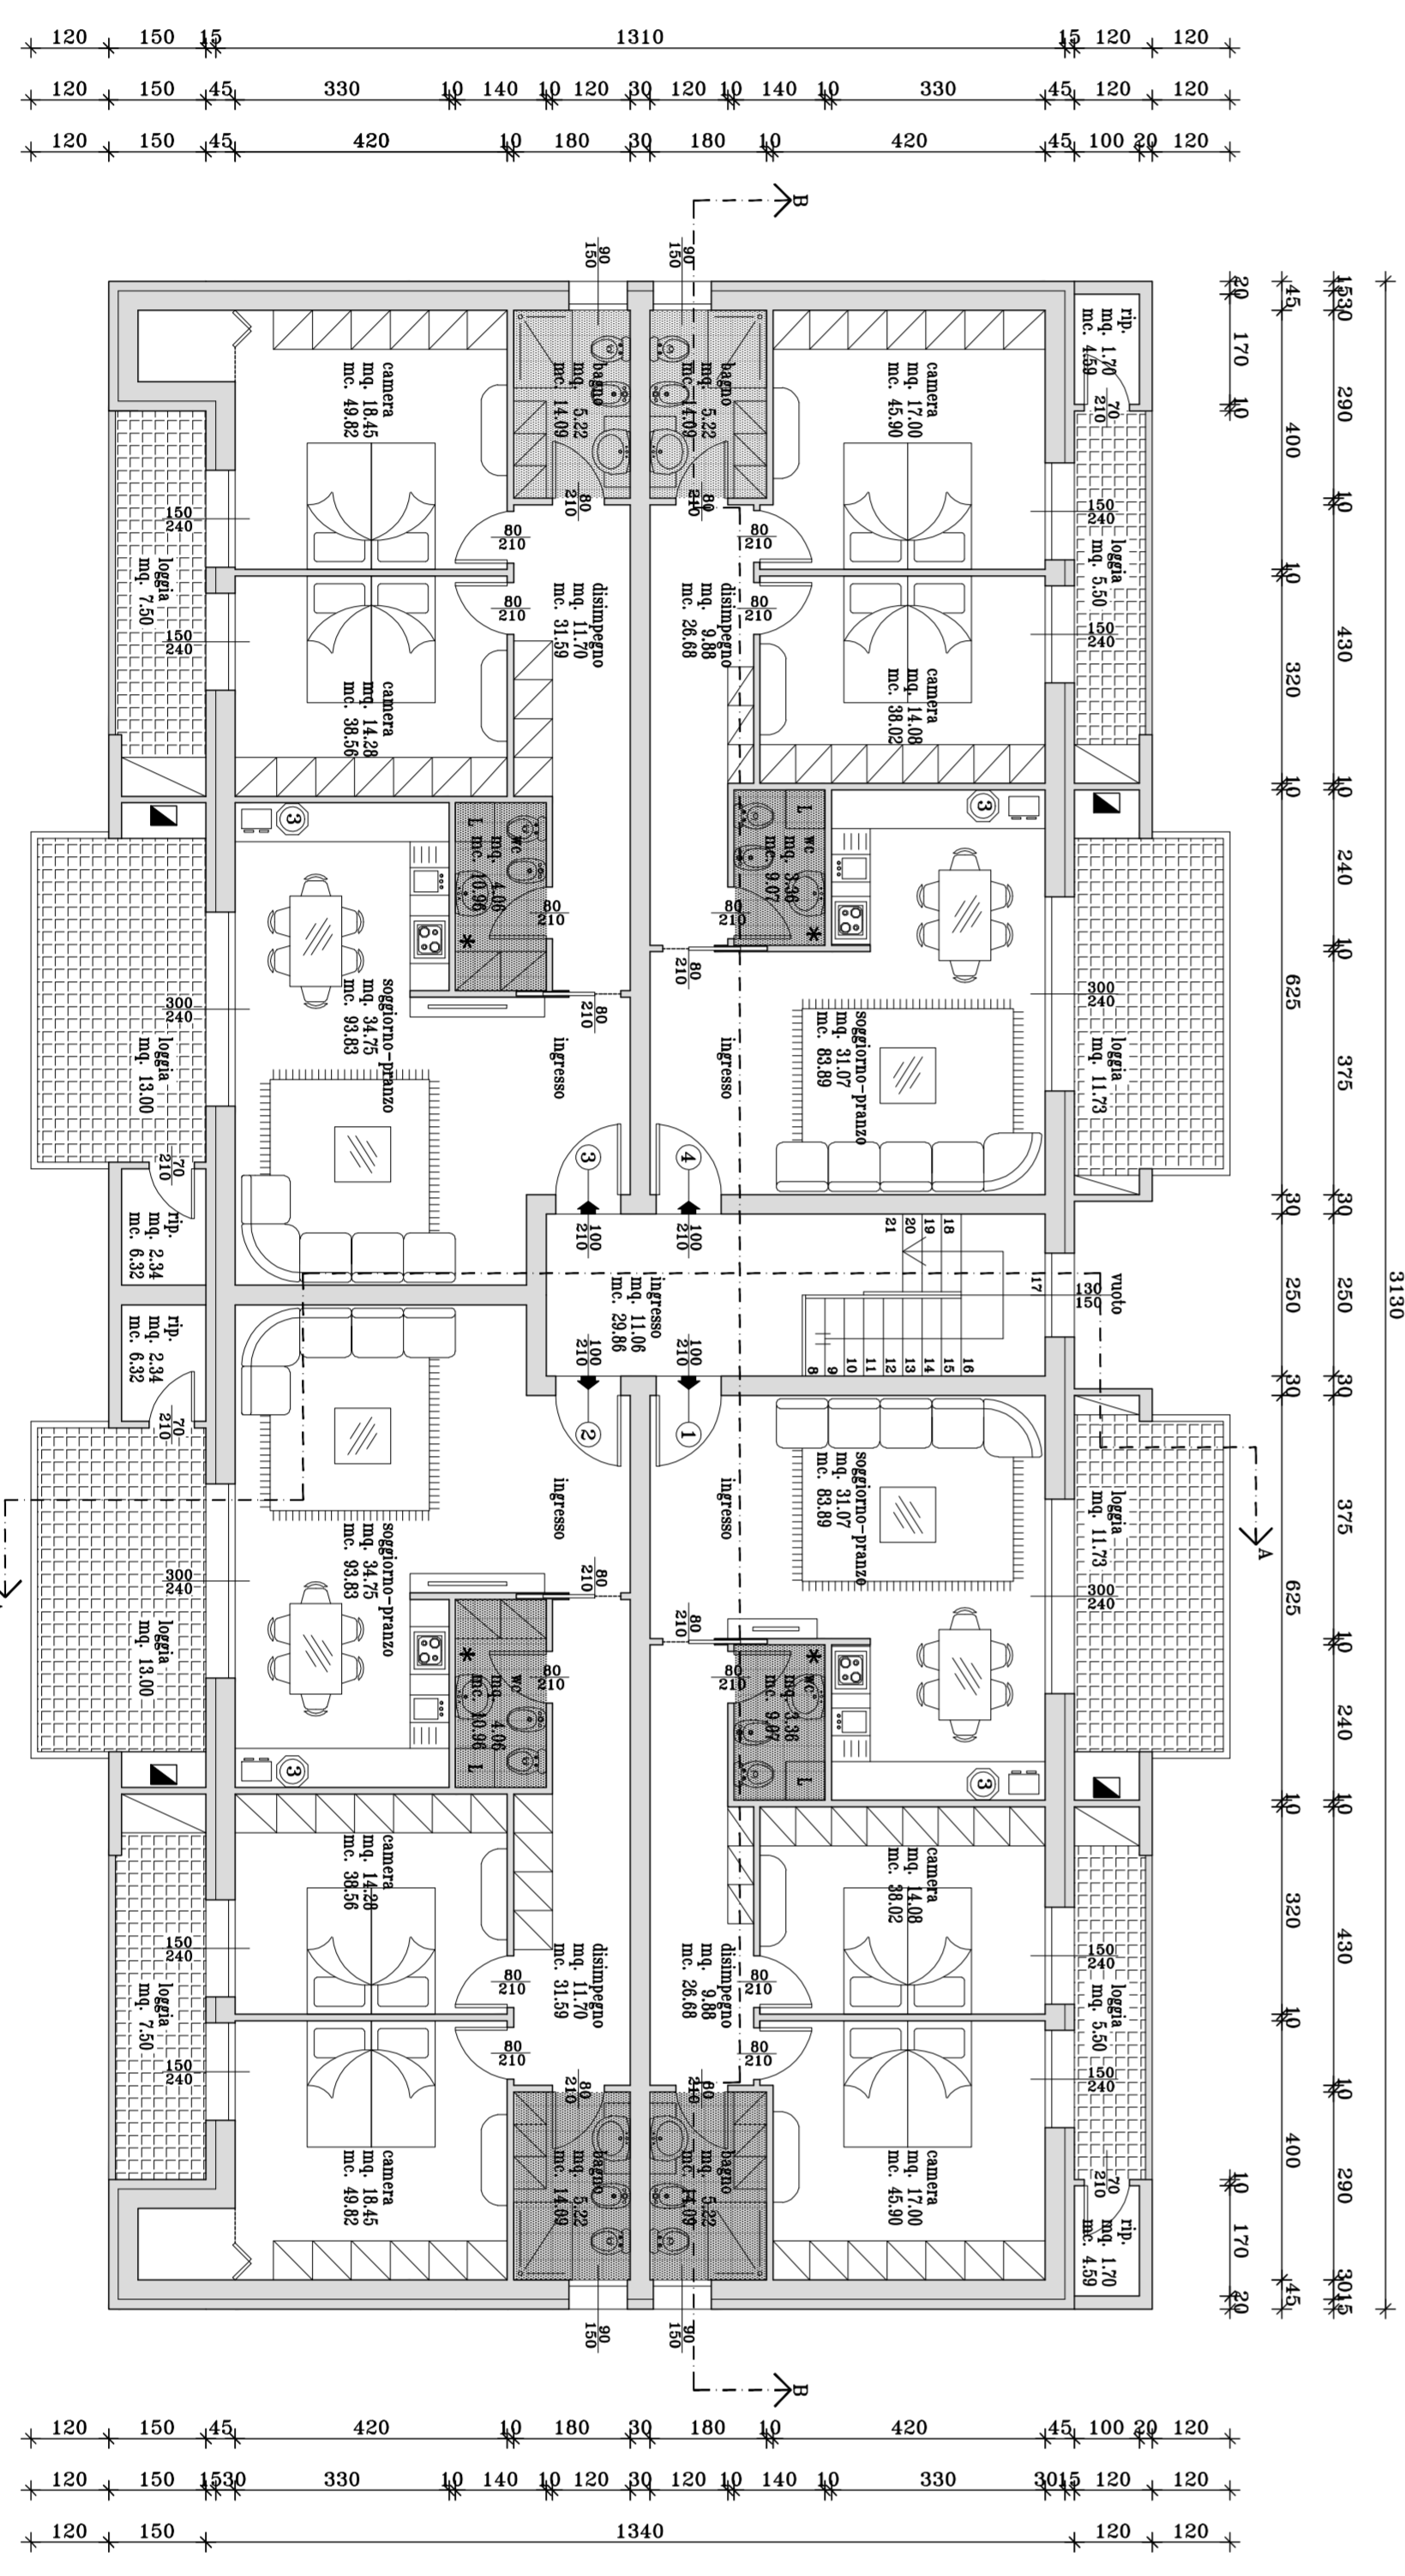

PIANTA PIANO PRIMO

- ① Le superfici finestrate sono > 1/8 della superficie pavimentata
- ② La superficie finestrata del garage è > 1/30 della superficie pavimentata
- ③ Calcolata a gas potenza inferiore a 30.000 K/cal
- ④ Aspirazione forata

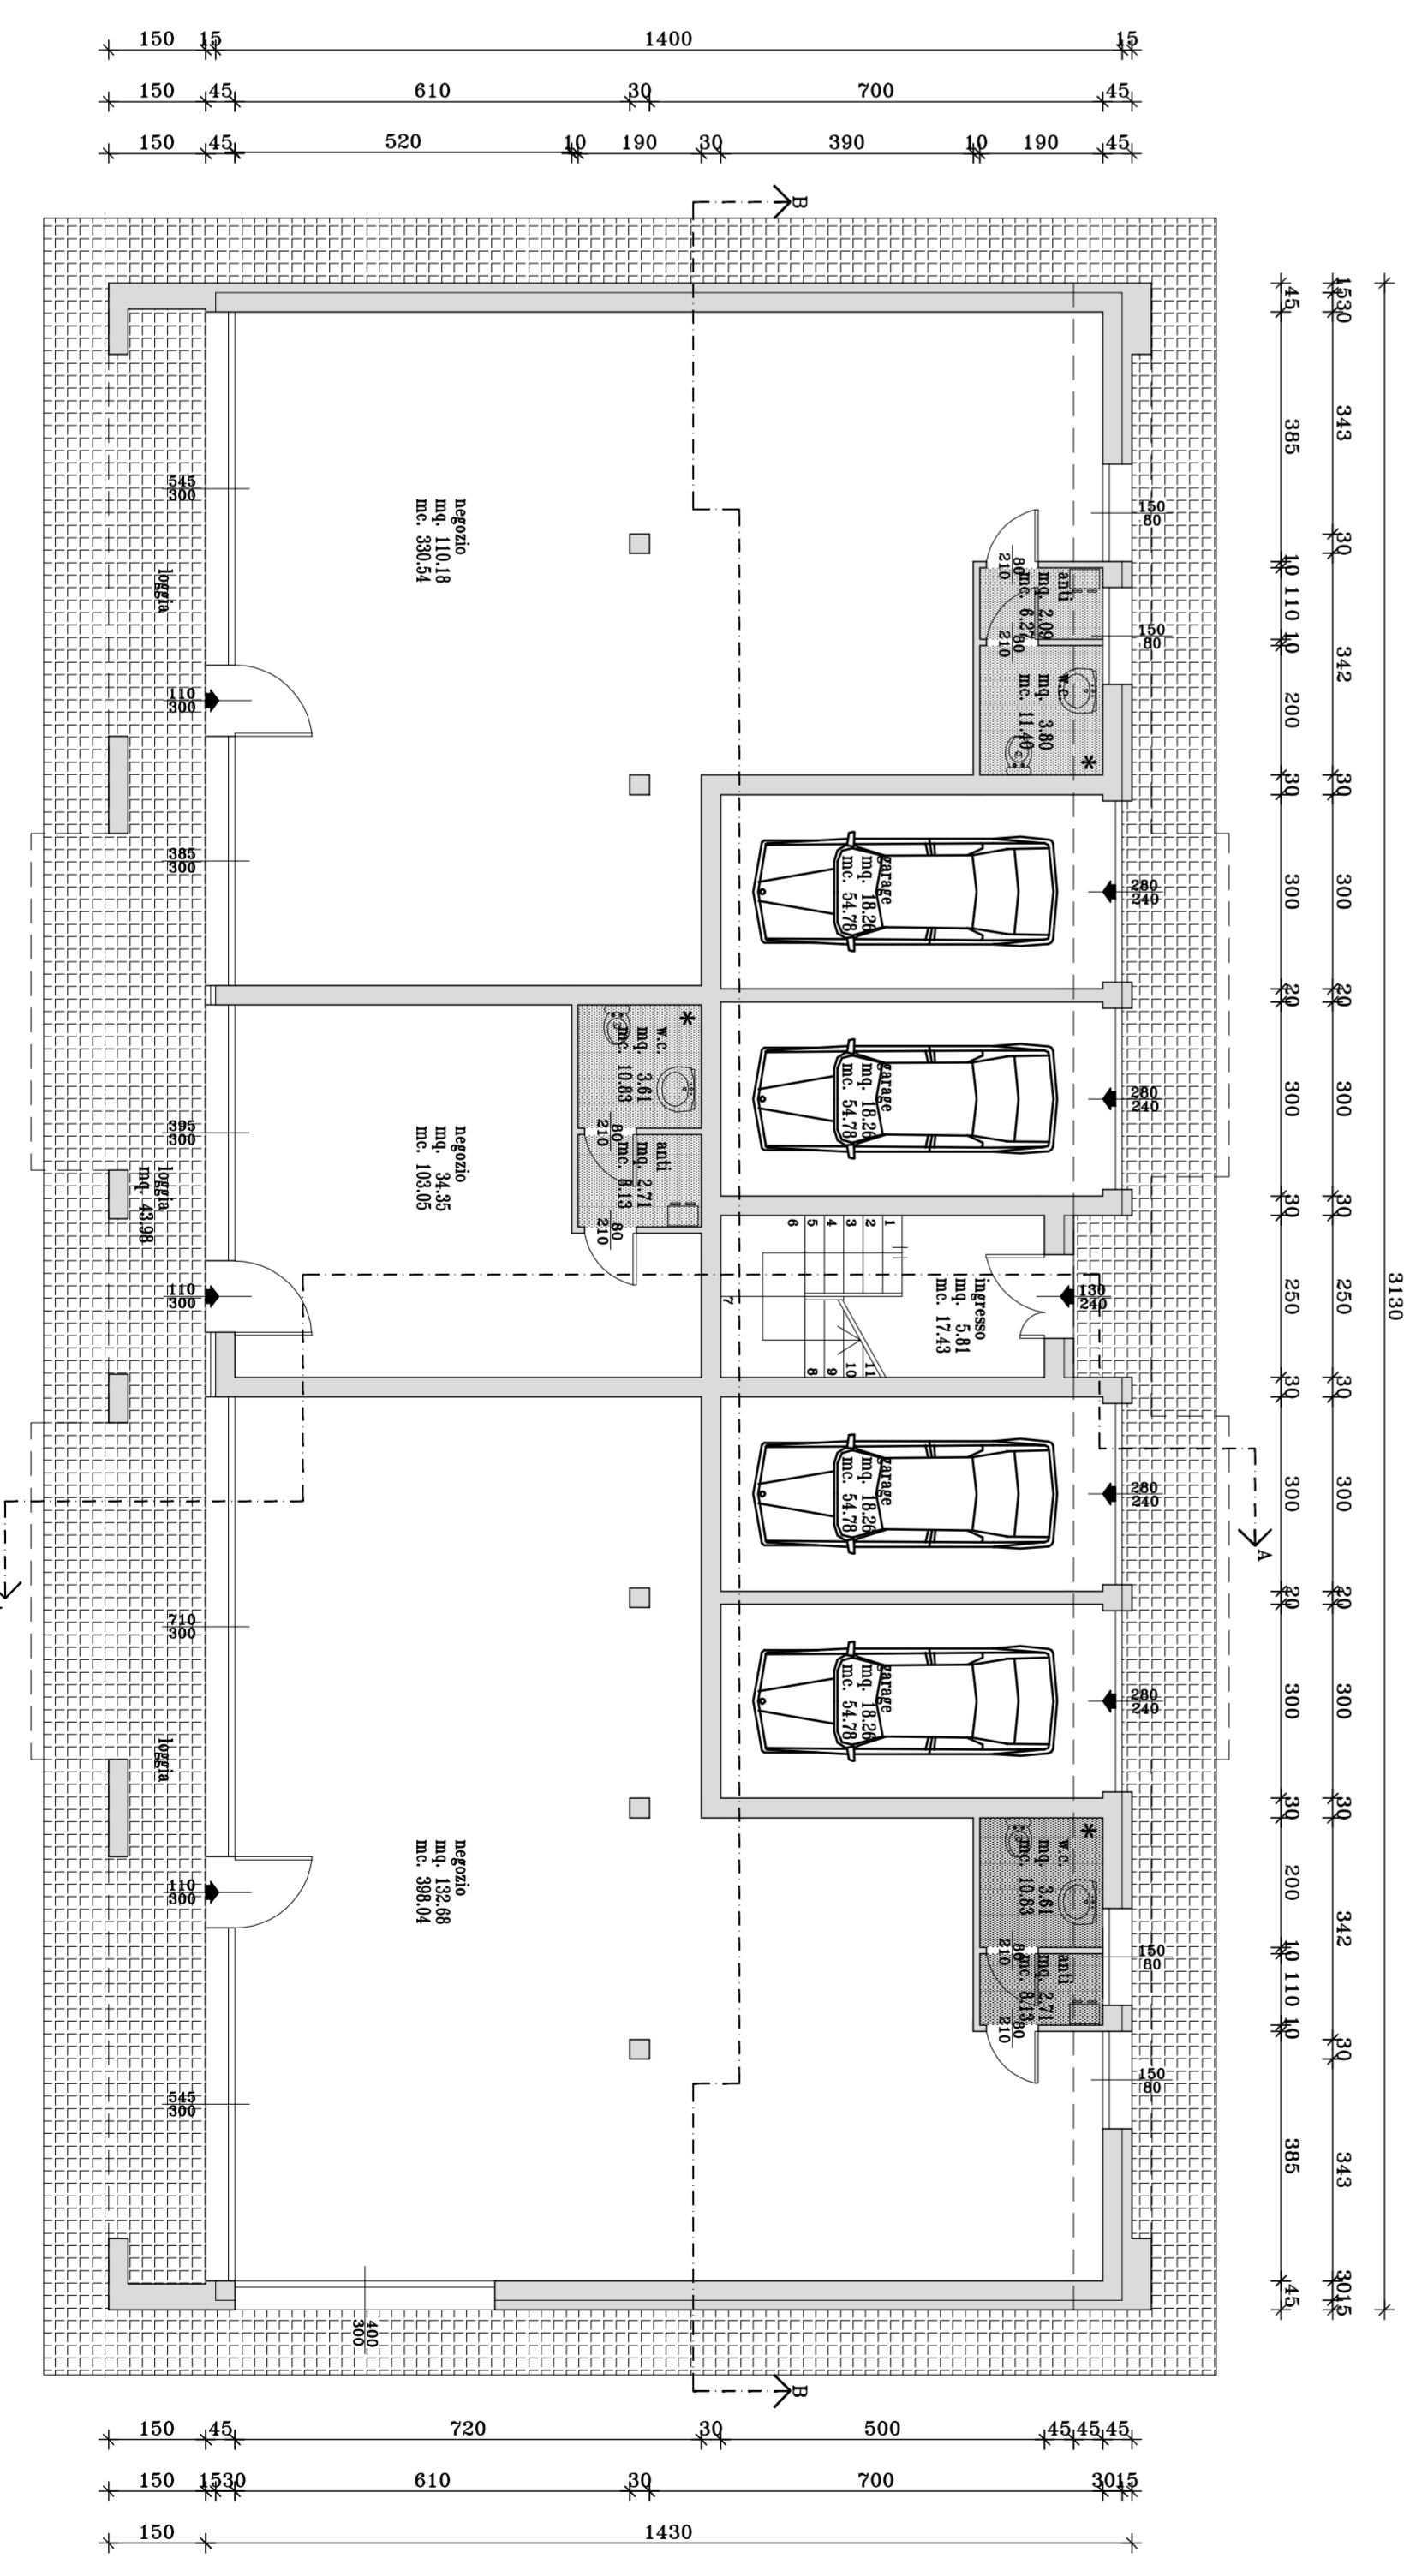

PIANTA PIANO TERRA

- ① Le superfici finestrate sono > 1/8 della superficie pavimentata
- ② La superficie finestrata del garage è > 1/30 della superficie pavimentata
- ③ Calcolata a gas potenza inferiore a 30.000 K/cal
- ④ Aspirazione forata

UMBERTINO ZAGO ARCHITETTO	
<small>OTTAVIO DI ADERIVITTA, SERRAVALLE, UMBERTINO, PROSPETTIVE CIVILIA E TECNICA Corso Vercelli, 200 - 37139 Verona, Italia - Tel. 0475/231111 - Fax 0475/231112</small>	
<small>Scale:</small> 1:100 agosto 2015	Progetto di fabbricato ad uso abitativo P.C. e Fognature e committente da erigersi su lottizzazione CI/37-P/12 "Volpato" Sez. A-A, B-B Proprietà: <small>IMMOBILIARE BOZZOLAN S.R.L.</small>
2	2015 agosto